



РОССИЙСКАЯ ФЕДЕРАЦИЯ
ОБЩЕСТВО С ОГРАНИЧЕННОЙ
ОТВЕТСТВЕННОСТЬЮ «Гео-Граф»

ИНН/КПП 3019003321/301901001 ОГРН 1123019001104
Юр.адрес: 414052, г. Астрахань, ул. 1-я Перевозная, д. 98 «в», кв. 25
тел.: (8512) 24-54-20; (8512) 76-32-45
Адреса отделов: г. Астрахань, ул. Боевая, 57а, 3 этаж, офис 301;
АО, Енотаевский район, с. Енотаевка, ул. Чернышевского, 52г;
АО, Икрянинский район, с. Икряное, ул. Ленина, 1

Свидетельство о допуске к изыскательским и проектным работам в строительстве
СРО-И-036-18122012 и СРО-П-180-06022013

Заказчик – Администрация МО «Поселок Нижний Баскунчак»

Дизайн-проект
на благоустройство общественной территории:

«Стахановский садик»
по адресу: ул. М. Горького, 4 в п. Нижний Баскунчак
Ахтубинского района Астраханской области.

Директор ООО «Гео-Граф»

МП



А.А. Кадин

г. Астрахань, 2019

Соответствие проекта действующим нормам и правилам

Технические решения, принятые в проекте, соответствуют: требованиям промышленной безопасности опасных производственных объектов в области защиты населения и территории от чрезвычайных ситуаций, охраны окружающей природной среды, экологической и пожарной безопасности, а также требованиям государственных стандартов, действующих на территории РФ, и обеспечивают безопасную для жизни и здоровья людей эксплуатацию объекта при соблюдении предусмотренных проектом мероприятий.



ГИП ООО «Гео-Граф»

А.А. Кадин

ГРАФИЧЕСКАЯ ЧАСТЬ

This is a detailed site plan of a sports field, likely a soccer field, with various dimensions and equipment locations. The plan includes a large rectangular field area, a goal area on the right, and a smaller rectangular area on the left. Dimensions are provided for various sections and equipment. The field is surrounded by a fence, and there are trees and landscaping elements indicated by symbols.

Dimensions and Measurements:

- Top boundary: 46.33
- Left boundary (top section): 44.27
- Left boundary (bottom section): 12.99
- Bottom boundary (left section): 3.87
- Bottom boundary (right section): 3.77
- Right boundary (top section): 4.51, 4.5, 2, 9.17, 3.5, 4.5, 3.43
- Right boundary (bottom section): 1.5, 4.5
- Left boundary (bottom section): 8.08, 1.2, 1.05, 4, 1.05
- Right boundary (top section): 4.51, 4.5, 2, 9.17, 3.5, 4.5, 3.43
- Right boundary (bottom section): 1.5, 4.5


Equipment and Features:

- Goalposts: Two goalposts are shown, one on the left and one on the right.
- Goalkeeper: A goalkeeper is positioned in the goal on the right.
- Ball: A soccer ball is shown in the center of the field.
- Cones: Several cones are placed around the field.
- Flags: Two flags are shown on the field.
- Goalkeeper: A goalkeeper is positioned in the goal on the right.
- Ball: A soccer ball is shown in the center of the field.
- Cones: Several cones are placed around the field.
- Flags: Two flags are shown on the field.




№п/п	Наименование	Объем	Примечание
1	Площадь тв. покрытия (существующие)	853,47 м ²	
2	Площадь тв. покрытия (проектируемое)	518,00 м ²	Использовать плитку производителя "Красота под ногами"
2	Площадь озеленения	4474,91 м ²	
3	Скамьи	4 шт.	Использовать скамьи производителя "Коврата под ногами" (Классика-1)
4	Урны	4 шт.	
5	Уличное освещение	6 шт.	


Бетон В - 15

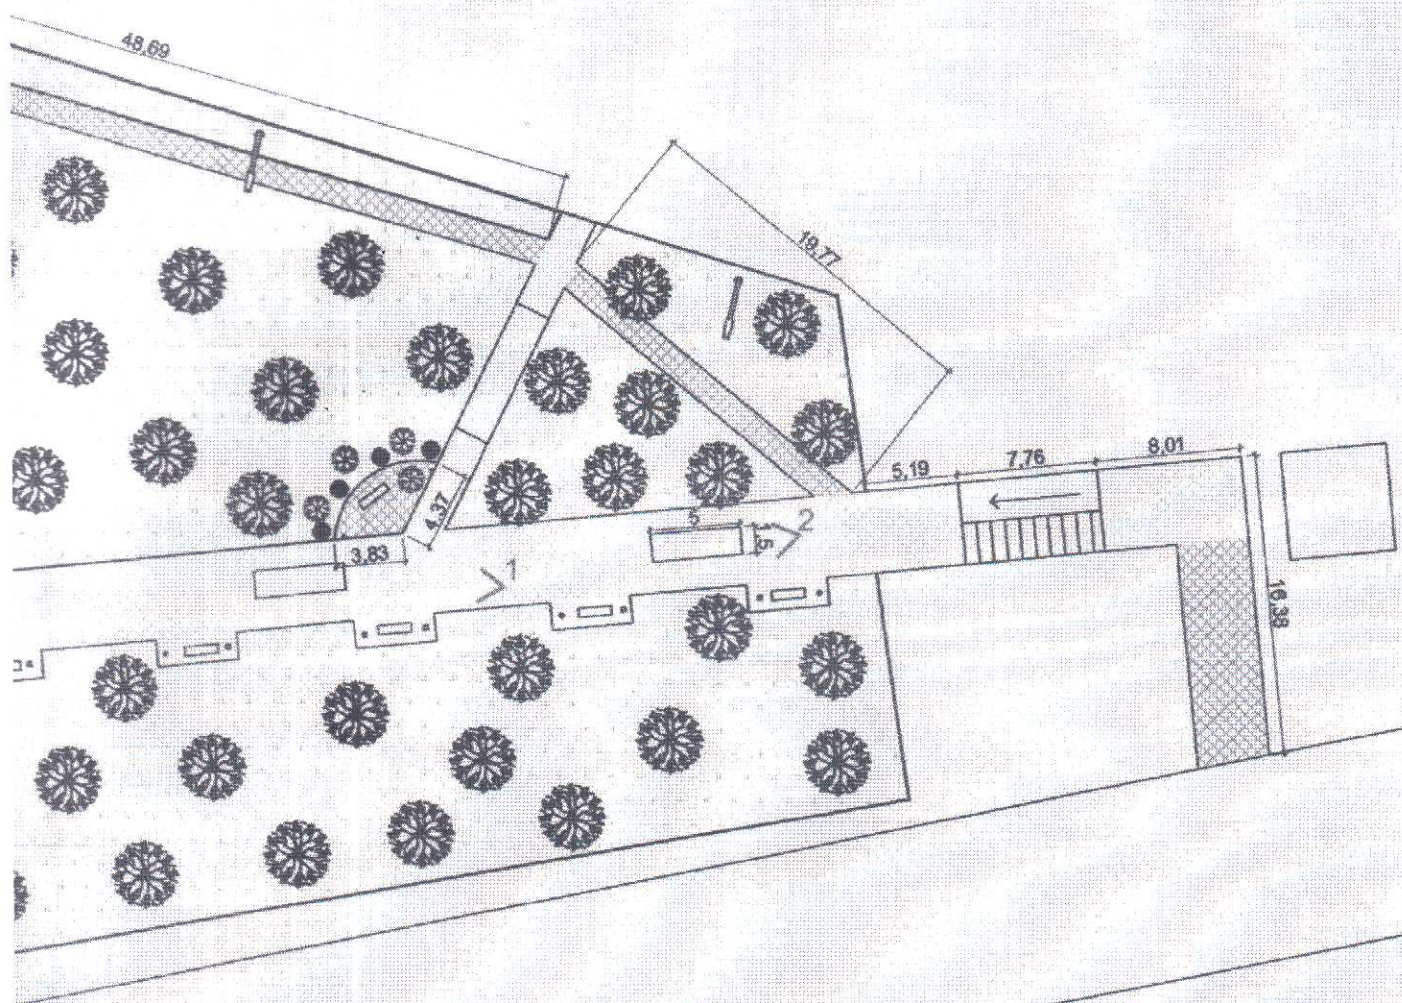1. Все размеры даны в метрах;
2. При расчете сметной стоимости учесть земляные работы по выравниваю земельного участка;
3. При детальной проработке стелы учесть антивандальное освещение;
4. При посадке кустарников и деревьев предусмотреть систему полива.

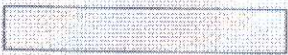

Условные обозначения

-  Существующее твердое покрытие
-  Проектное твердое покрытие
-  Озеленение

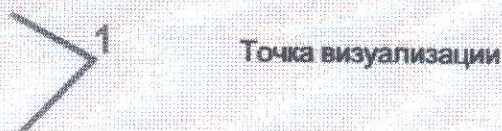


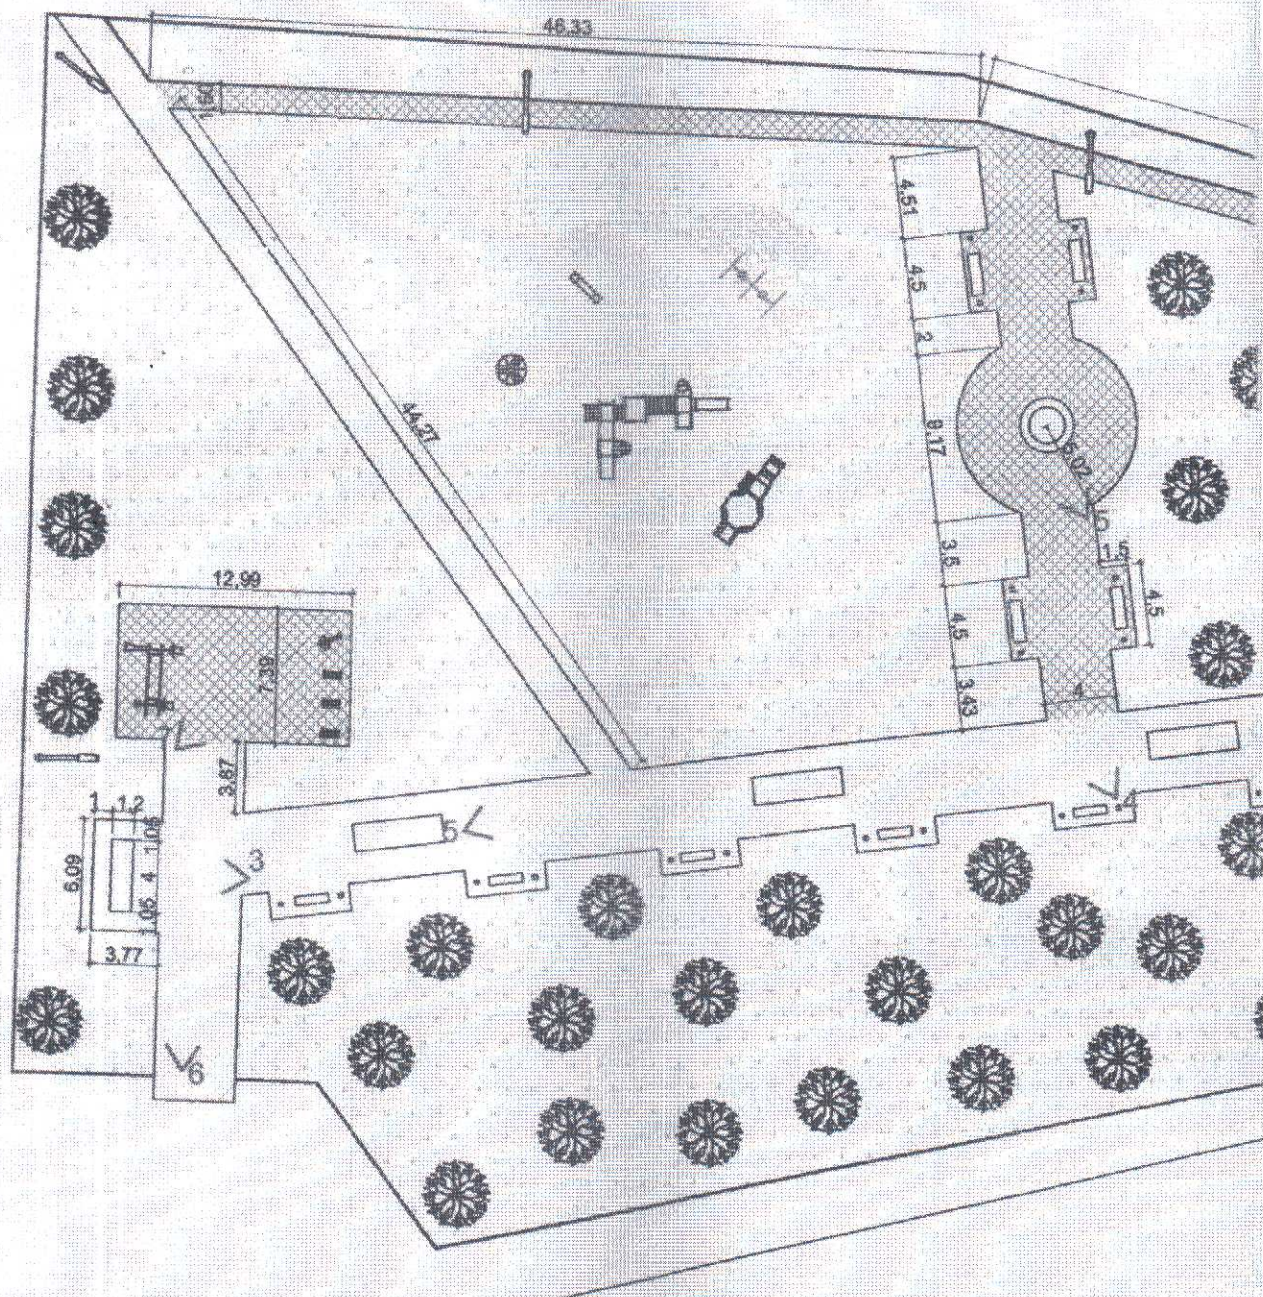
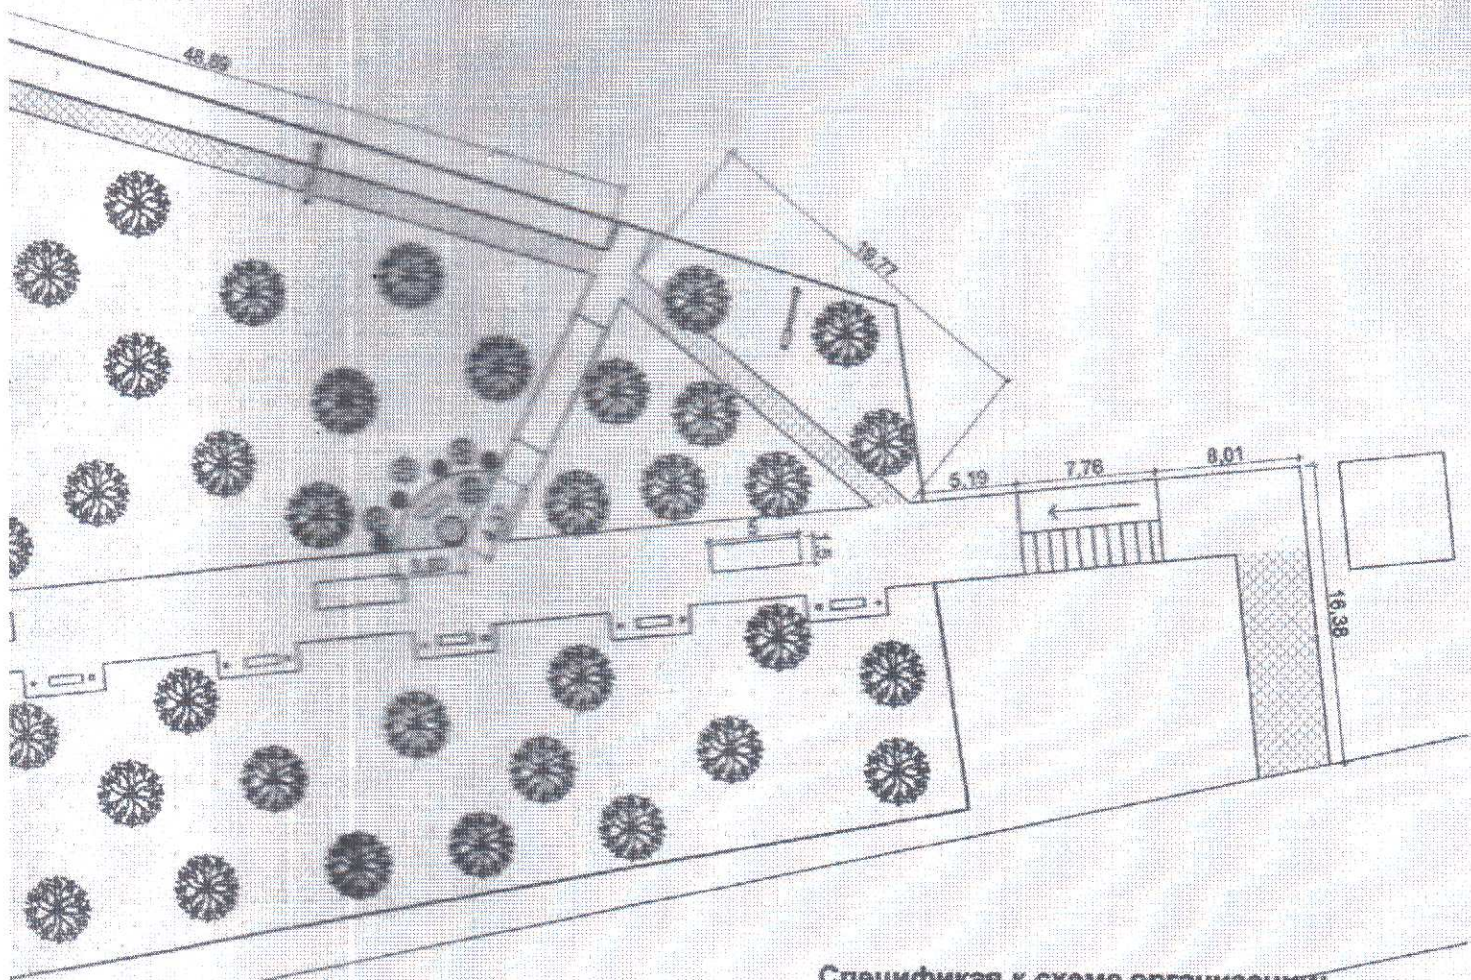
						Заказчик: Администрация МО "Поселок Нижний Баскунчак"			
						Дизайн-проект по объекту: общественная территория "Стахановский садик" по адресу: ул. М. Горького, 4в п. Нижний Баскунчак			
Изм.	Копуч.	Лист	№ Док.	Подп.	Дата	Дизайн проект	Стадия	Лист	Листов
Директор	Карин А.А.				12.19				
Проектир.	Ермолина Н.С.				12.19	Схема отображения точек визуализации			

Схема отображения точек визуализации





Специфика к схеме организации:


1. Площадка для стеллы
2. Спортивная площадка
3. Детская площадка
4. Центральная аллея
5. Скамья

Тротуарная плитка




Условные обозначения

	Существующее твердое покрытие
	Проектное твердое покрытие
	Озеленение


						Заказчик: Администрация МО "Поселок Нижний Баскунчак"			
						Дизайн-проект по объекту: общественная территория "Стахановский садик" по адресу: ул. М. Горького, 4а п. Нижний Баскунчак			
Изм.	Колуч.	Лист	№Дек.	Угол.	Дата	Дизайн проект	Стадия	Лист	Листов
Директор	Каден А.А.				12.19				
Проектир.	Ермакова Н.С.				12.19				
						Схема организации земельного участка			



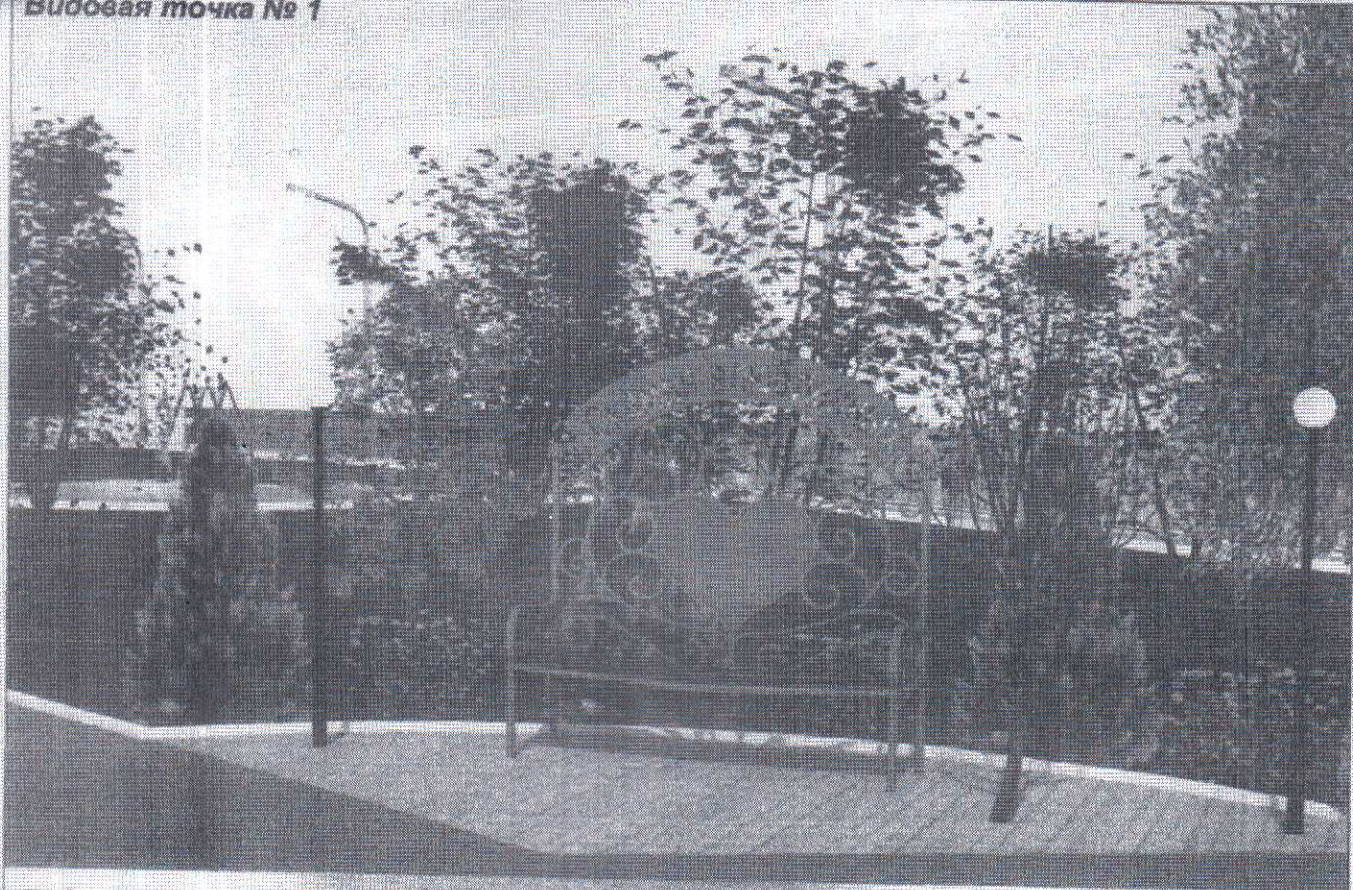


Видовая точка № 1

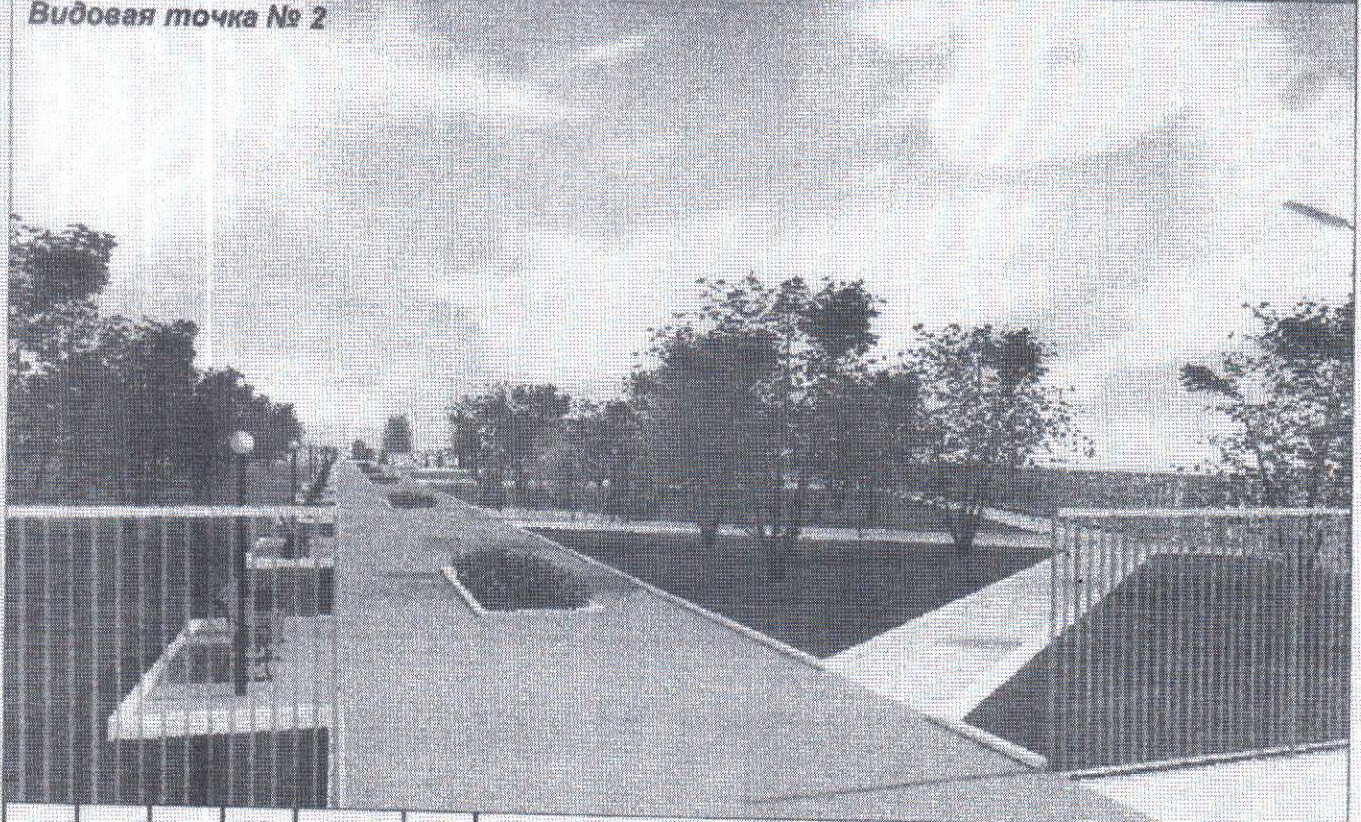

Видовая точка № 2



						Заказчик: Администрация МО "Поселок Нижний Баскунчак"				
						Дизайн-проект по объекту: общественная территория "Стахановский садик" по адресу: ул. М.Горького, 4в п. Нижний Баскунчак"				
Изм.	Кол.уч.	Лист	№Док.	Подп.	Дата	Дизайн проект		Стадия	Лист	Листов
Директор		Кадин А.А.			12.19					
Проектир.		Ермолина Н.С.			12.19	Визуализация				


A black and white photograph of a park area. In the background, there is a fence and trees. A sign with the text "НИЖНИЙ БАСКУНЧАК" is visible. The image is tilted and has a grid overlay at the bottom right. The grid contains text related to a design project.

[illegible]

A black and white photograph of a park area. In the foreground, there is a paved path or plaza. In the background, a fence runs across the frame, with trees behind it. A sign on the fence reads "НИЖНИЙ БАСКУНЧАК". The image is tilted and has a grainy texture.

[illegible][illegible][illegible]

A black and white photograph of a park area. In the background, there is a fence and trees. A sign with the text "НИЖНИЙ БАСКУНЧАК" is visible. The image is tilted and has a grid overlay at the bottom right. The grid contains text related to a design project.

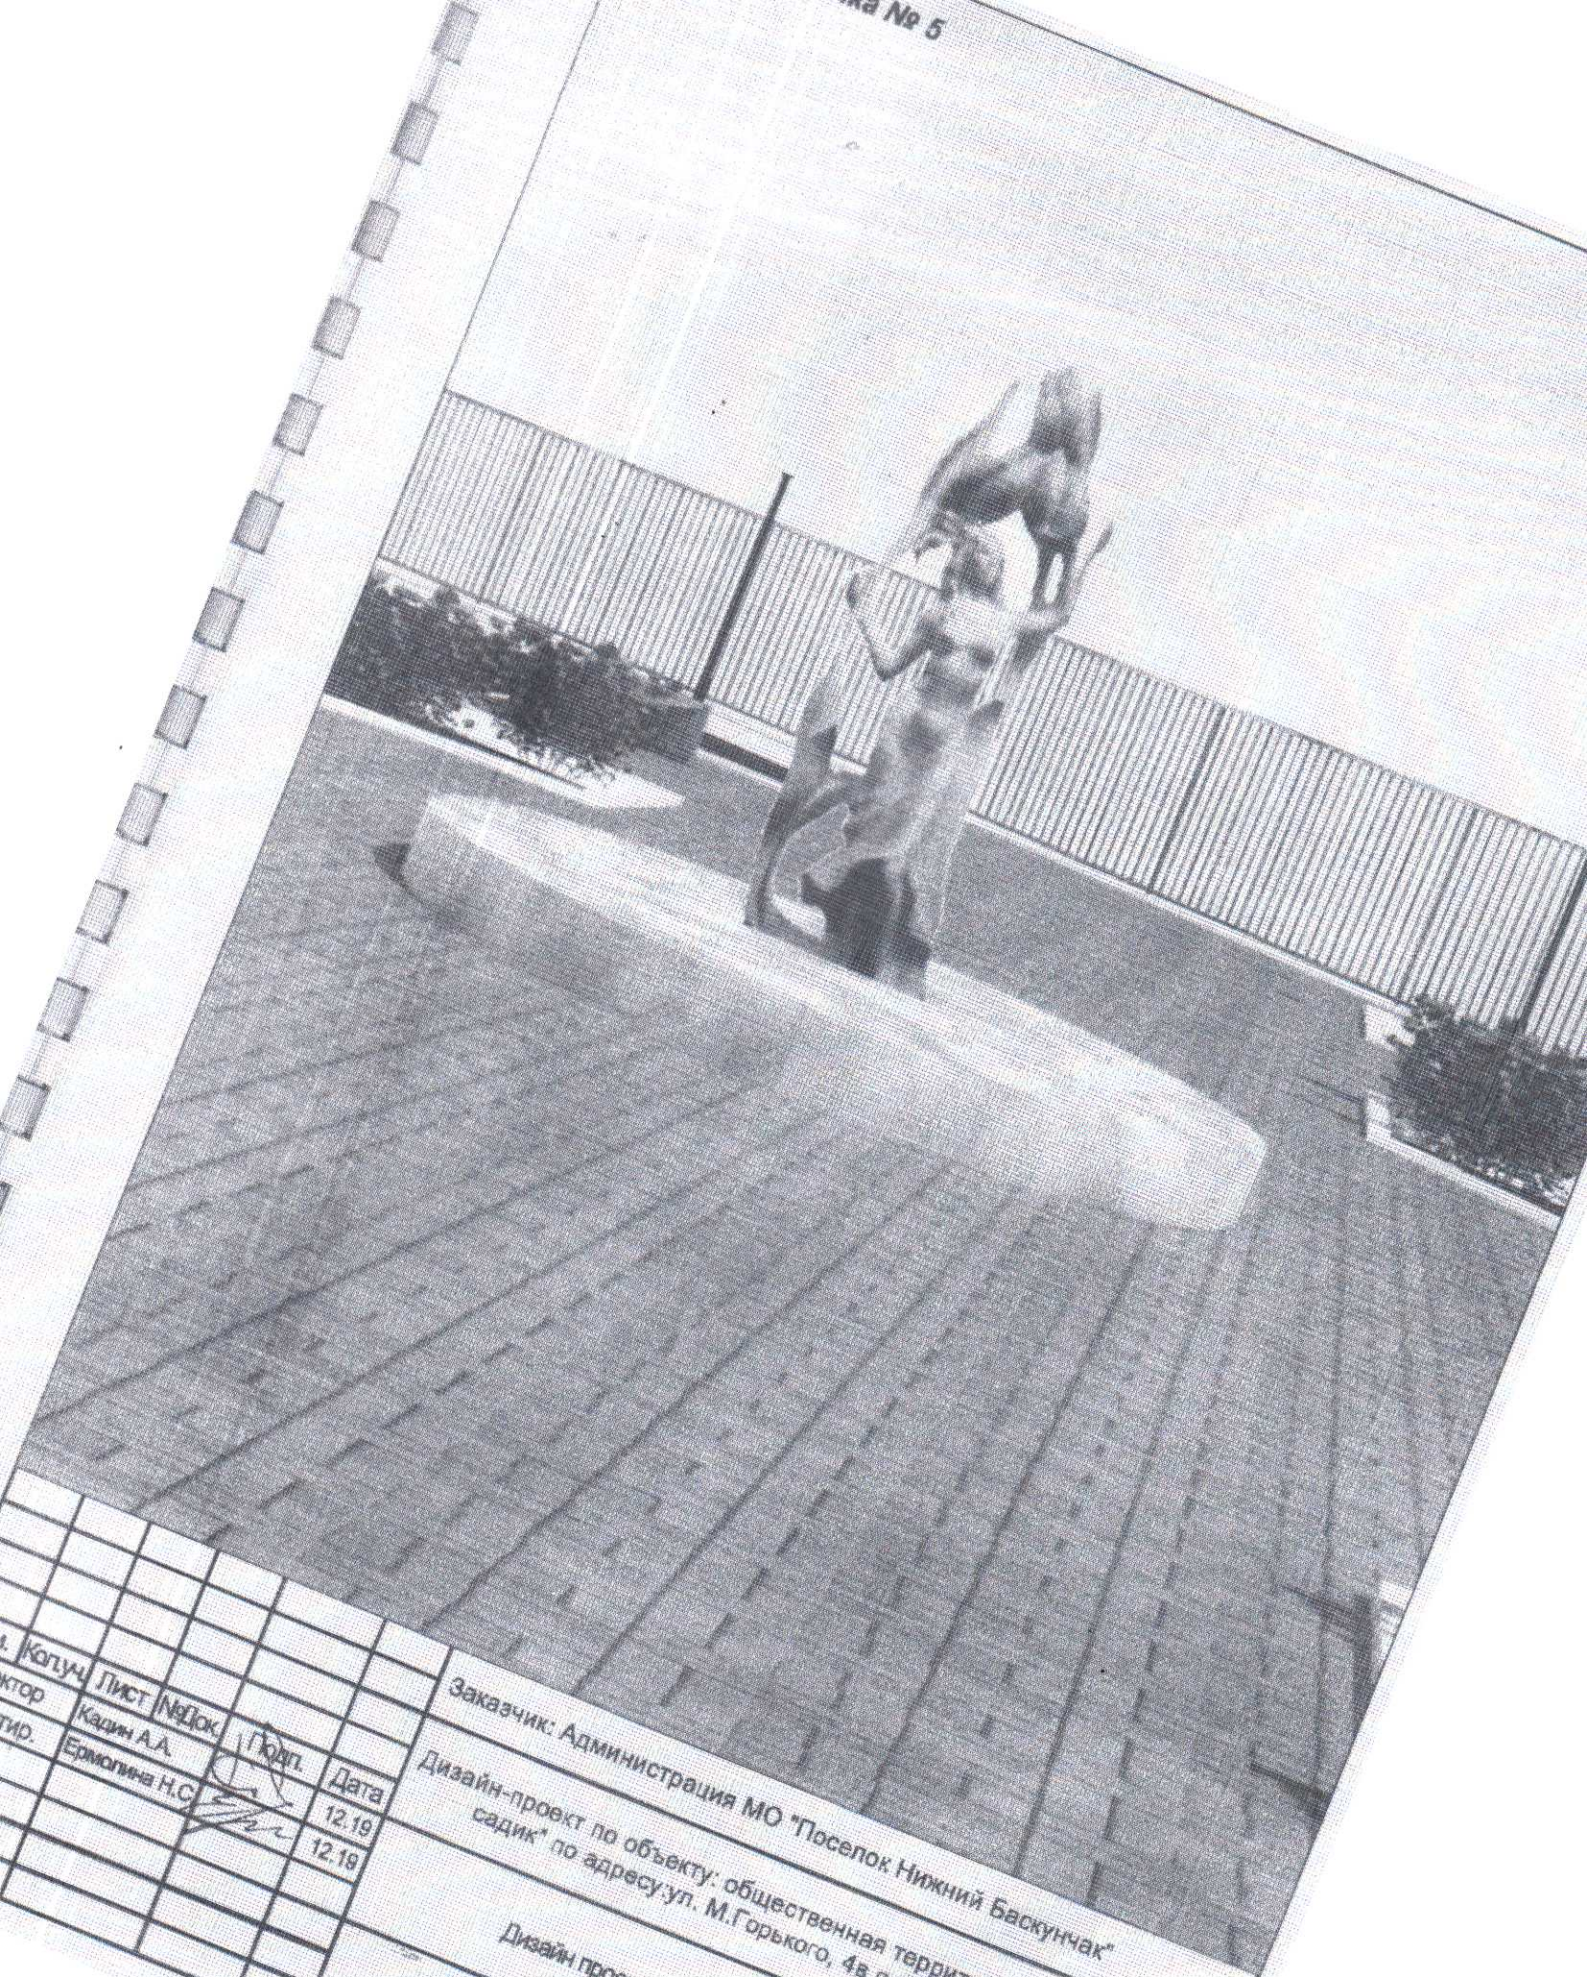

И. Копуч	Лист	№ Док	Подп.	Дата
Дир.	Кадин А.А.			12.19
	Ермолина Н.С.			12.19

Заказчик: Администрация МО "Поселок Нижний Баскунчак"


Дизайн-проект по объекту: общественная территория "Стахановский садик" по адресу: ул. М. Горького, 4в п. Нижний Баскунчак

Дизайн проект	Стадия	Лист	Листов
Визуализация	Стадия	Лист	Листов

чка № 7



Видовая точка № 6

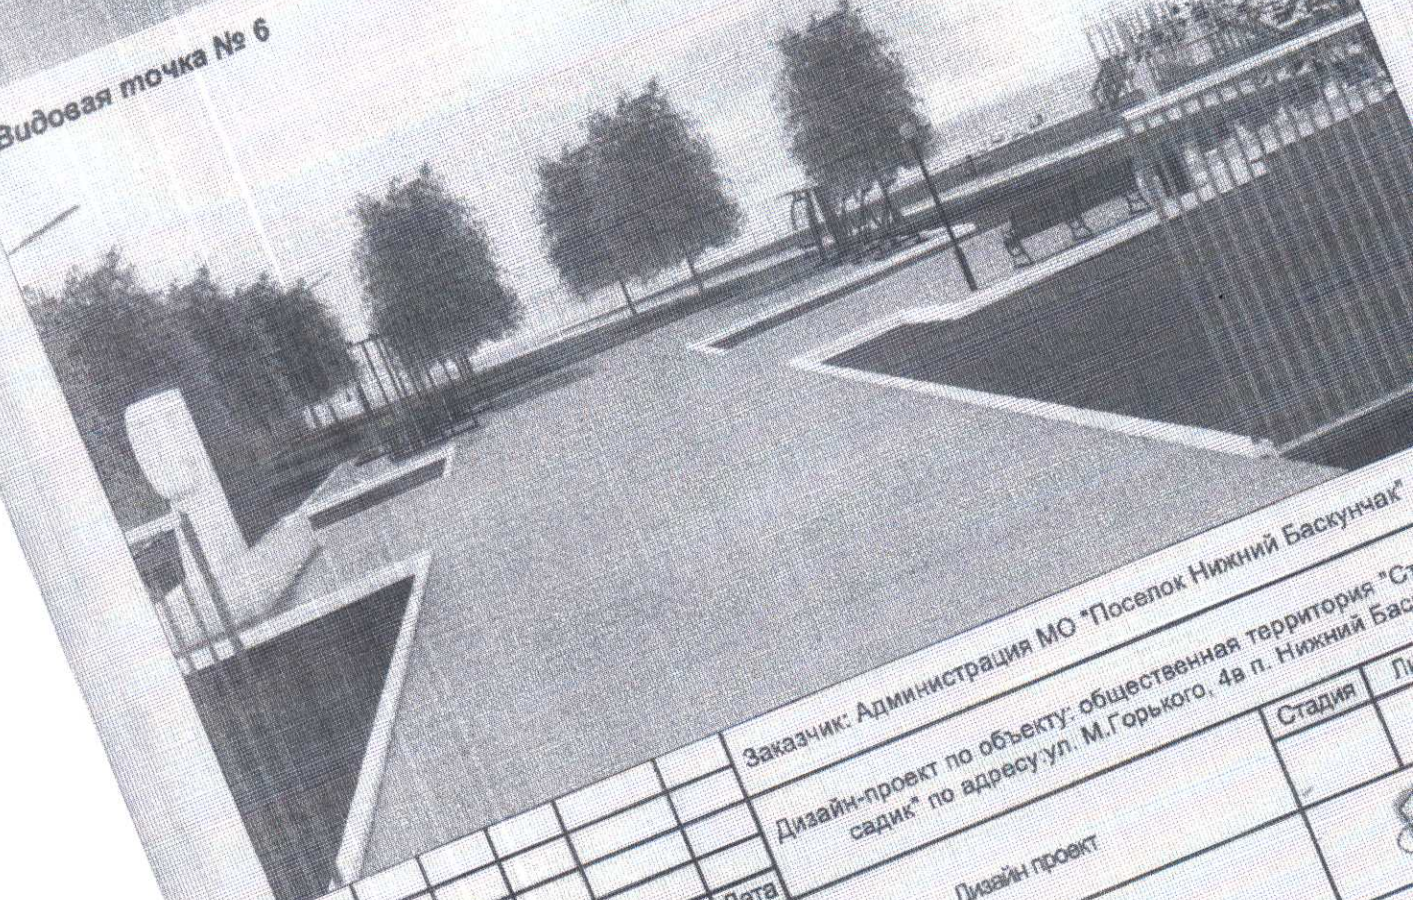

Заказчик: Администрация МО "Поселок Нижний Баскунчак"

Дизайн-проект по объекту: общественная территория "Садик" по адресу: ул. М. Горького, 48 п. Нижний Баскунчак

Дизайн проект


Визуализация

Изм.	Колуч.	Лист	№ Док.	Подп.	Дата
Директор			Кадин А.А.		12.19
Проектир.			Ермолина Н.С.		12.19

Стадия

Л

НИЖНИЙ БАСКУНЧАК

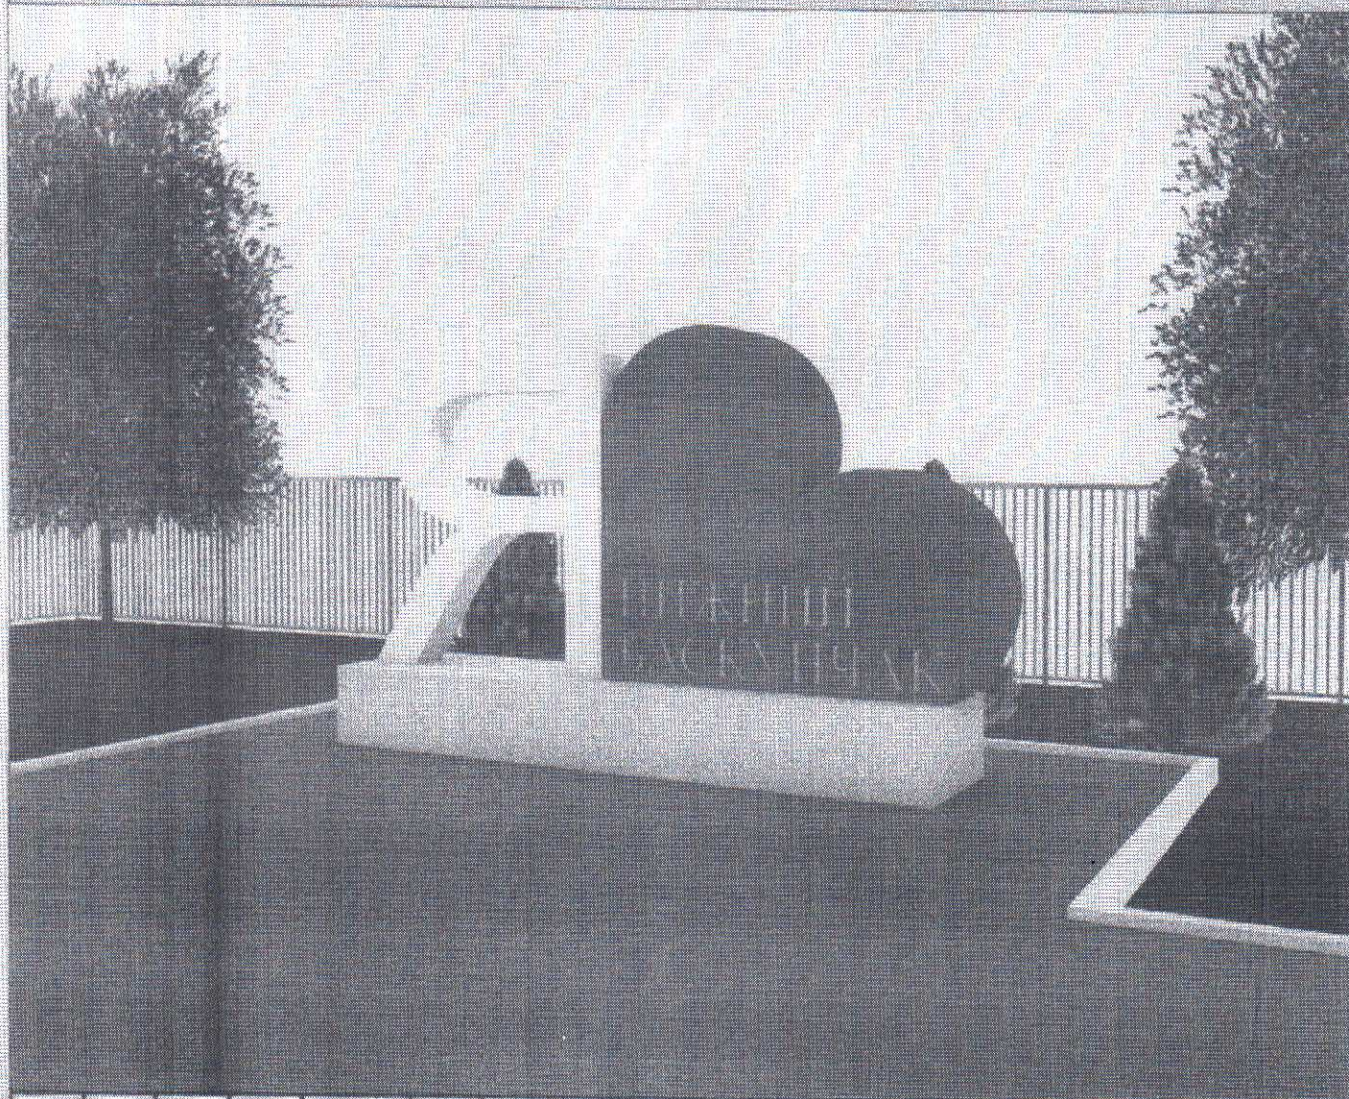

						Заказчик: Администрация МО "Поселок Нижний Баскунчак"		
						Дизайн-проект по объекту: общественная территория "Стахановский садик" по адресу: ул. М. Горького, 4а п. Нижний Баскунчак		
Изм.	Колуч	Лист	№ Док	Подп.	Дата	Дизайн проект	Стадия	Лист
Директор	Кадим А.А.				12.19			Листов
Проектир.	Ермолина Н.С.				12.19			
						Стела "Я люблю Нижний Баскунчак"	