
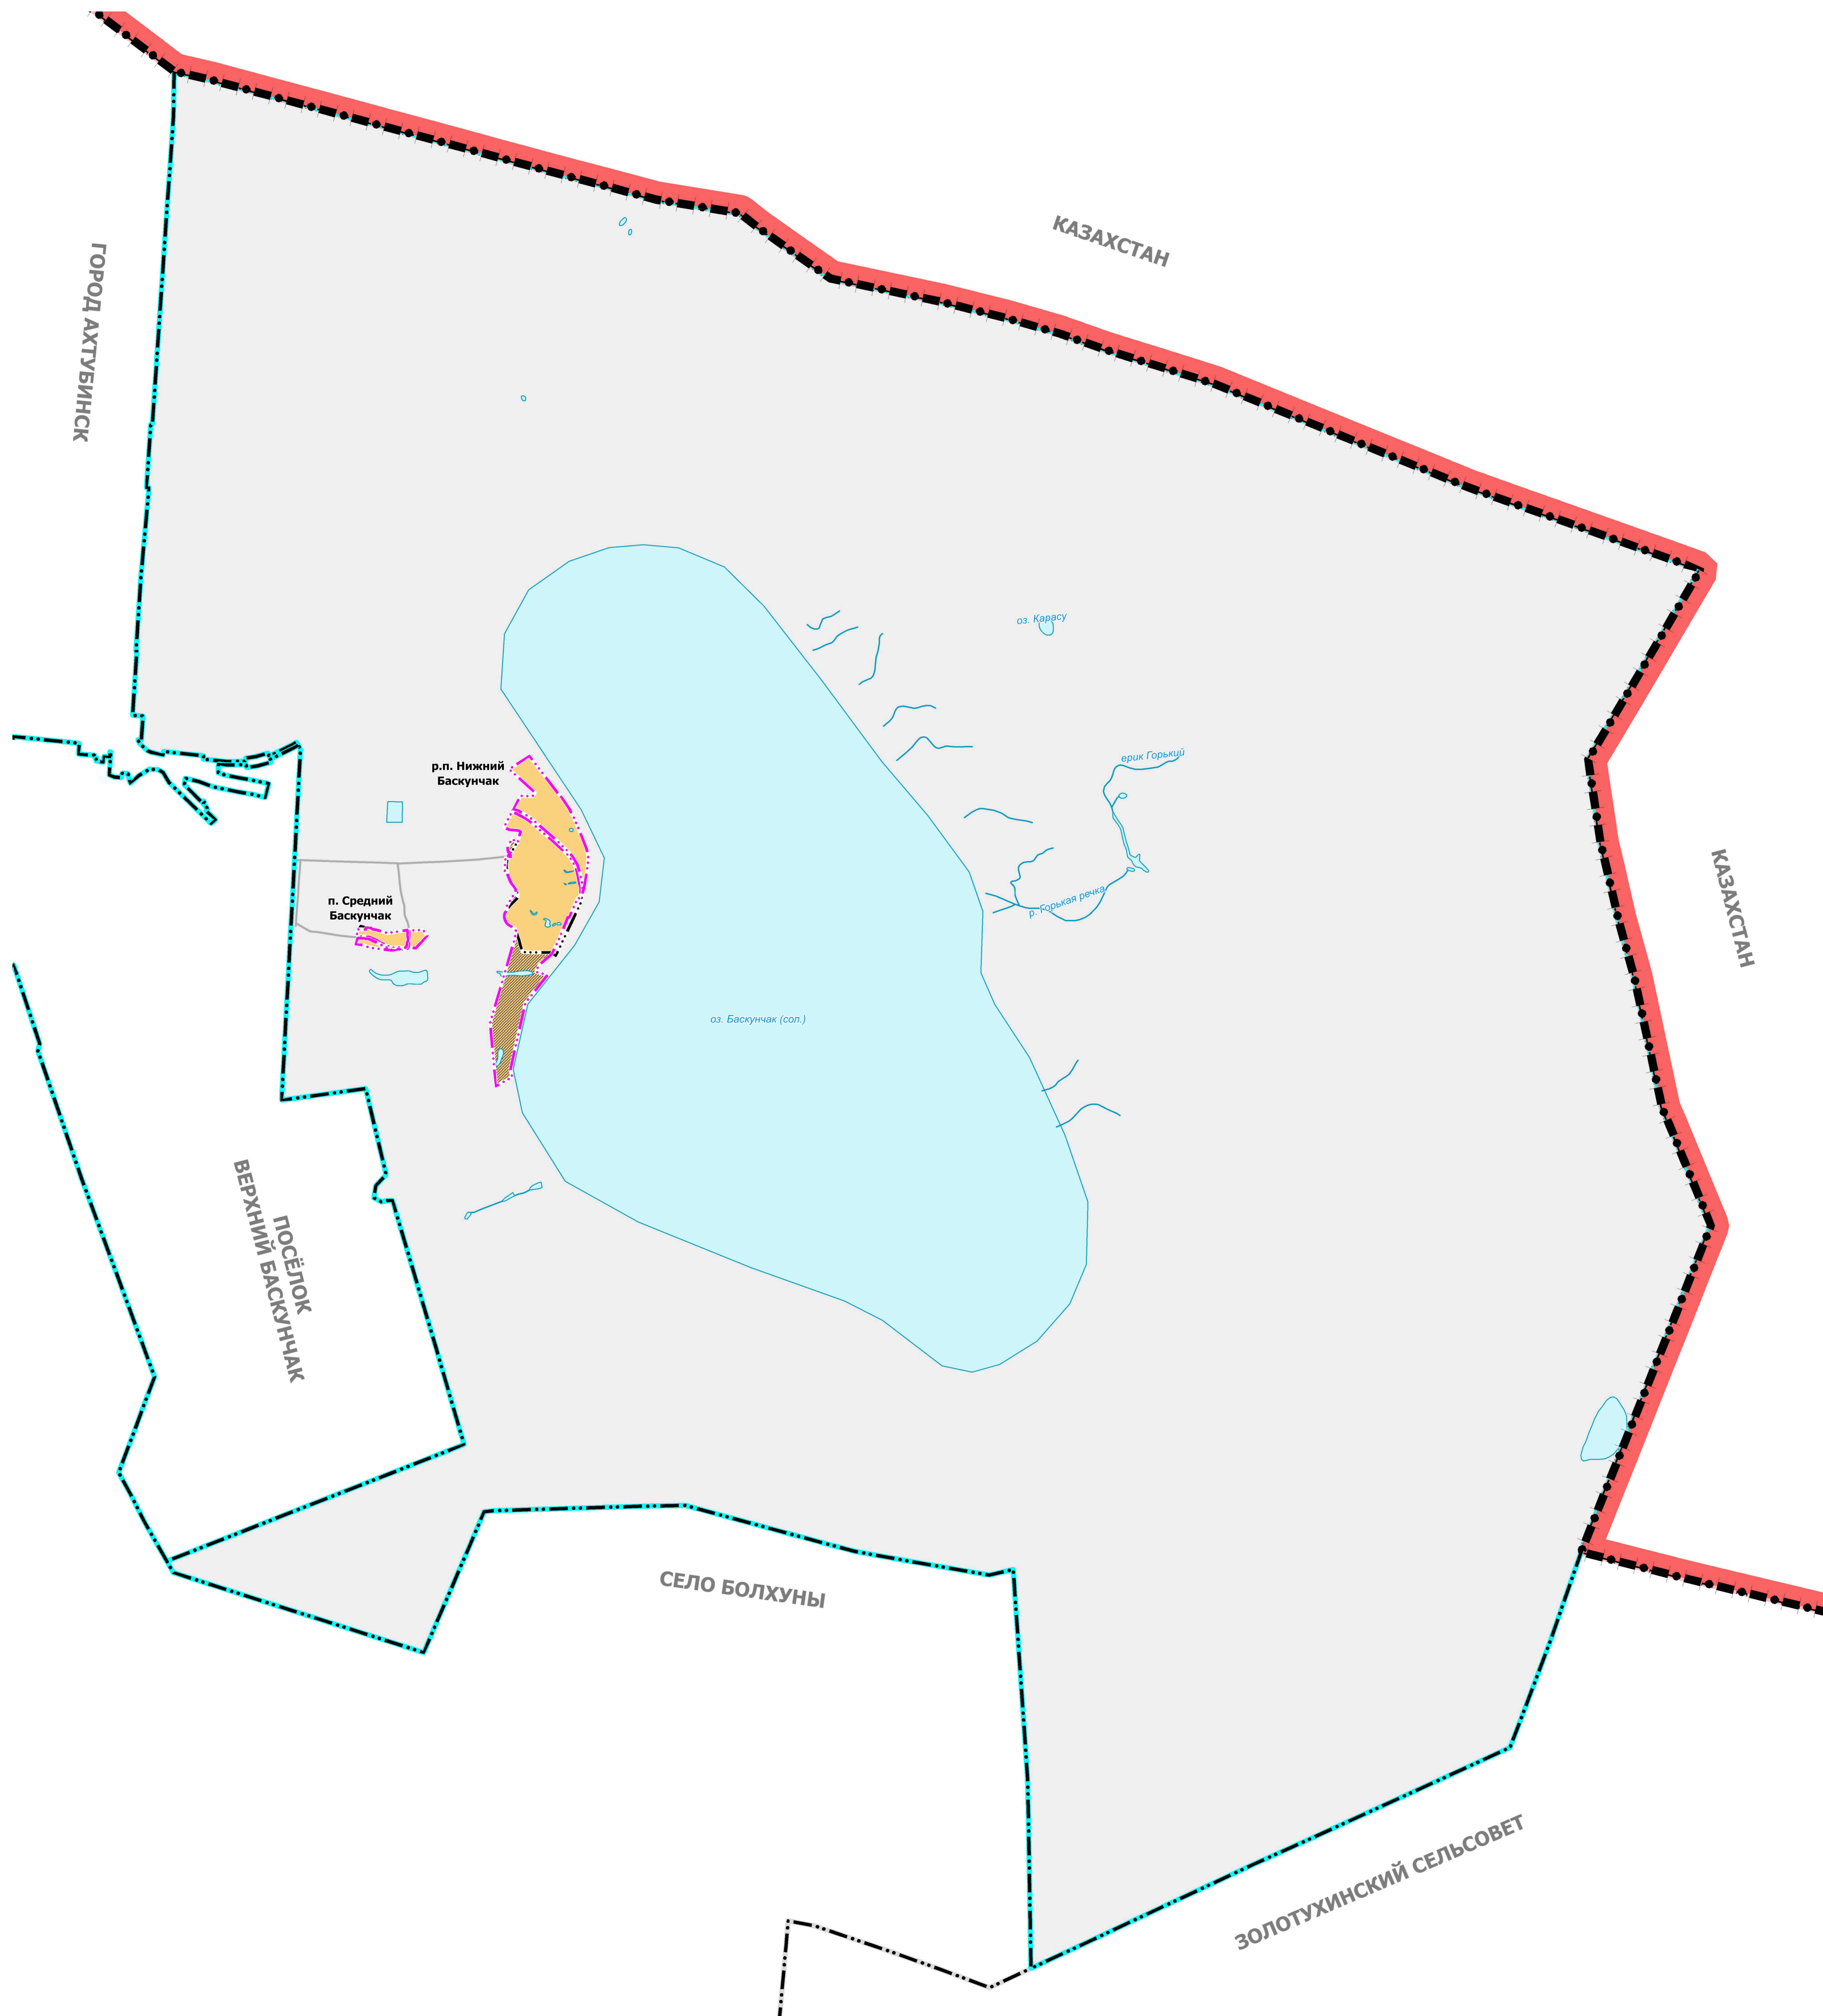


ПРОЕКТ ВНЕСЕНИЯ ИЗМЕНЕНИЙ В ГЕНЕРАЛЬНЫЙ ПЛАН МО "ГОРОДСКОЕ ПОСЕЛЕНИЕ ПОСЕЛОК НИЖНИЙ БАСКУНЧАК АХТУБИНСКОГО МУНИЦИПАЛЬНОГО РАЙОНА АСТРАХАНСКОЙ ОБЛАСТИ" УТВЕРЖДАЕМАЯ ЧАСТЬ

КАРТА ГРАНИЦ НАСЕЛЕННЫХ ПУНКТОВ (В ТОМ ЧИСЛЕ ГРАНИЦ ОБРАЗУЕМЫХ НАСЕЛЕННЫХ ПУНКТОВ), ВХОДЯЩИХ В СОСТАВ МО "ПОСЕЛОК НИЖНИЙ БАСКУНЧАК". М 1:50 000

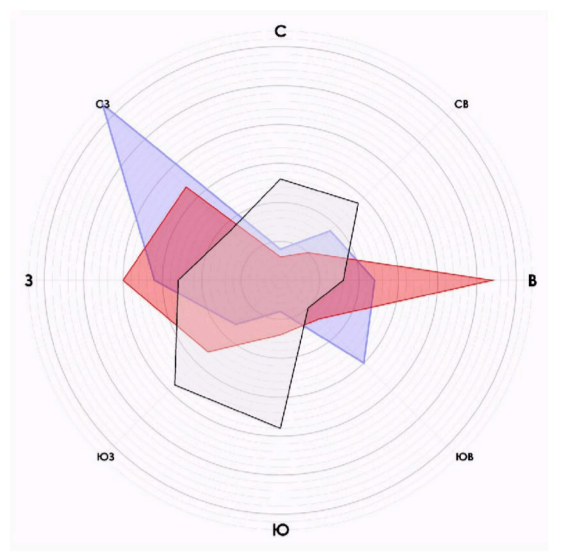

- УСЛОВНЫЕ ОБОЗНАЧЕНИЯ**
- ГРАНИЦЫ СУБЪЕКТОВ РОССИЙСКОЙ ФЕДЕРАЦИИ, МУНИЦИПАЛЬНЫХ ОБРАЗОВАНИЙ, НАСЕЛЕННЫХ ПУНКТОВ**
- ГРАНИЦЫ ЕДИНИЦ АДМИНИСТРАТИВНО-ТЕРРИТОРИАЛЬНОГО ДЕЛЕНИЯ РОССИЙСКОЙ ФЕДЕРАЦИИ**
- | | | |
|--|--|--|
| | | Государственная граница Российской Федерации |
| | | Граница городского поселения |
| | | Граница сельского поселения |
| | | Граница населенного пункта |
- ТЕРРИТОРИИ**
- | | | |
|--|--|--------------------------|
| | | Земли населенных пунктов |
|--|--|--------------------------|
- ОБЪЕКТЫ ТРАНСПОРТНОЙ ИНФРАСТРУКТУРЫ**
- АВТОМОБИЛЬНЫЕ ДОРОГИ**
- | | |
|--|---|
| | Автомобильные дороги регионального и межмуниципального значения |
|--|---|
- ПРИРОДНЫЕ ОБЪЕКТЫ**
- ПОВЕРХНОСТНЫЕ ВОДНЫЕ ОБЪЕКТЫ**
- | | |
|--|---|
| | Водоток (река, ручей, канал) |
| | Водоем (озеро, пруд, обводненный карьер, водохранилище) |

Общество с ограниченной ответственностью "Научно-проектная организация "Южный градостроительный центр"			
Директор			С. Ю. Труханев
Главный архитектор проекта			А. Ю. Прохоров
Руководитель проекта			Т.Е. Шева
Заказчик: Администрация муниципального образования «Поселок Нижний Баскунчак»			
Проект внесения изменений в генеральный план МО "Городское поселение поселок Нижний Баскунчак Ахтубинского МР Астраханской области"			
Чертеж: Карта границ населенных пунктов в том числе границ образуемых населенных пунктов, входящих в состав МО "Поселок Нижний Баскунчак"			
г. Ростов-на-Дону 2023 г.	Заказ № 6.2023	Масштаб 1:50 000	Формат 80x90(л)