



Ситуационная схема

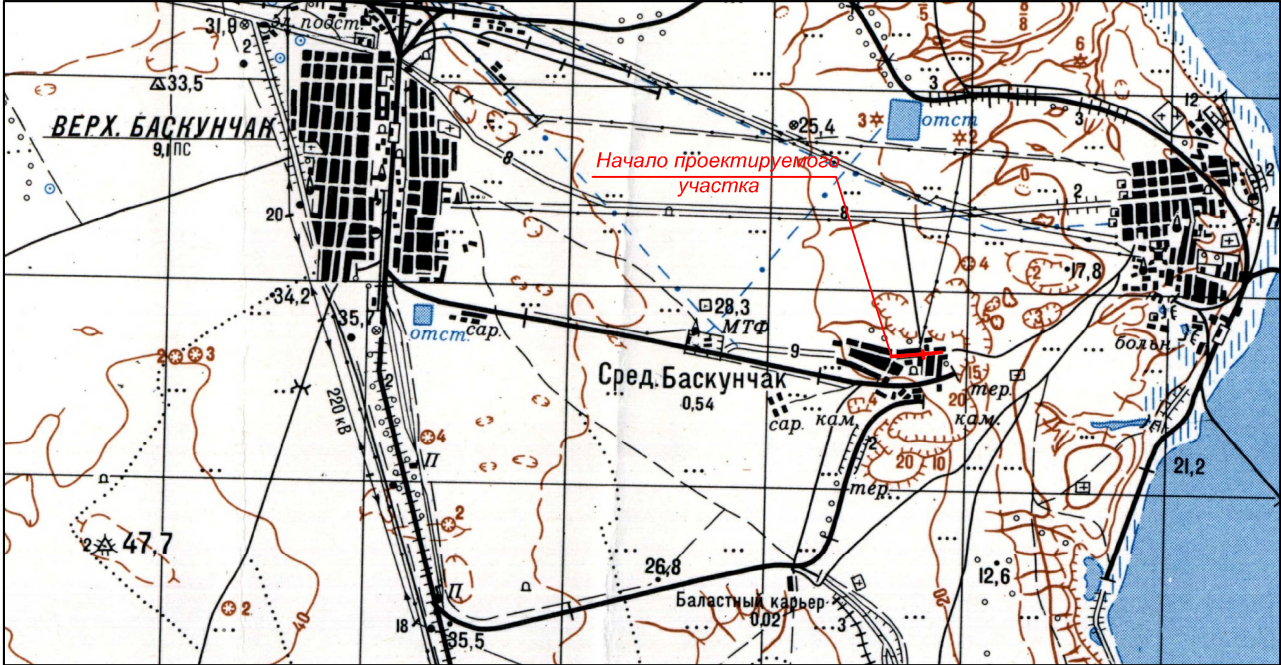

 - Место проектируемых работ

Согласовано




Взам. инв. N

Подп. и дата

Инв. N подл.

038/04 - ППТ - 2

"Строительство автомобильной дороги по ул. Космонавтов в пос. Средний Баскунчак Ахтубинского района Астраханской области"

| Изм. | Кол.уч. | Лист | N док. | Подпись | Дата |
|-------------|---------|-----------|--------|---|------|
| ГИП | | Сорокина | |  | |
| Вед.инженер | | Соколова | |  | |
| Н. контр. | | Лушникова | |  | |

| Стадия | Лист | Листов |
|--------|------|--------|
| ППТ | 1 | 6 |

Ситуационная схема

ООО
"АВТОДОРПРОЕКТ"